


Dom 2-A

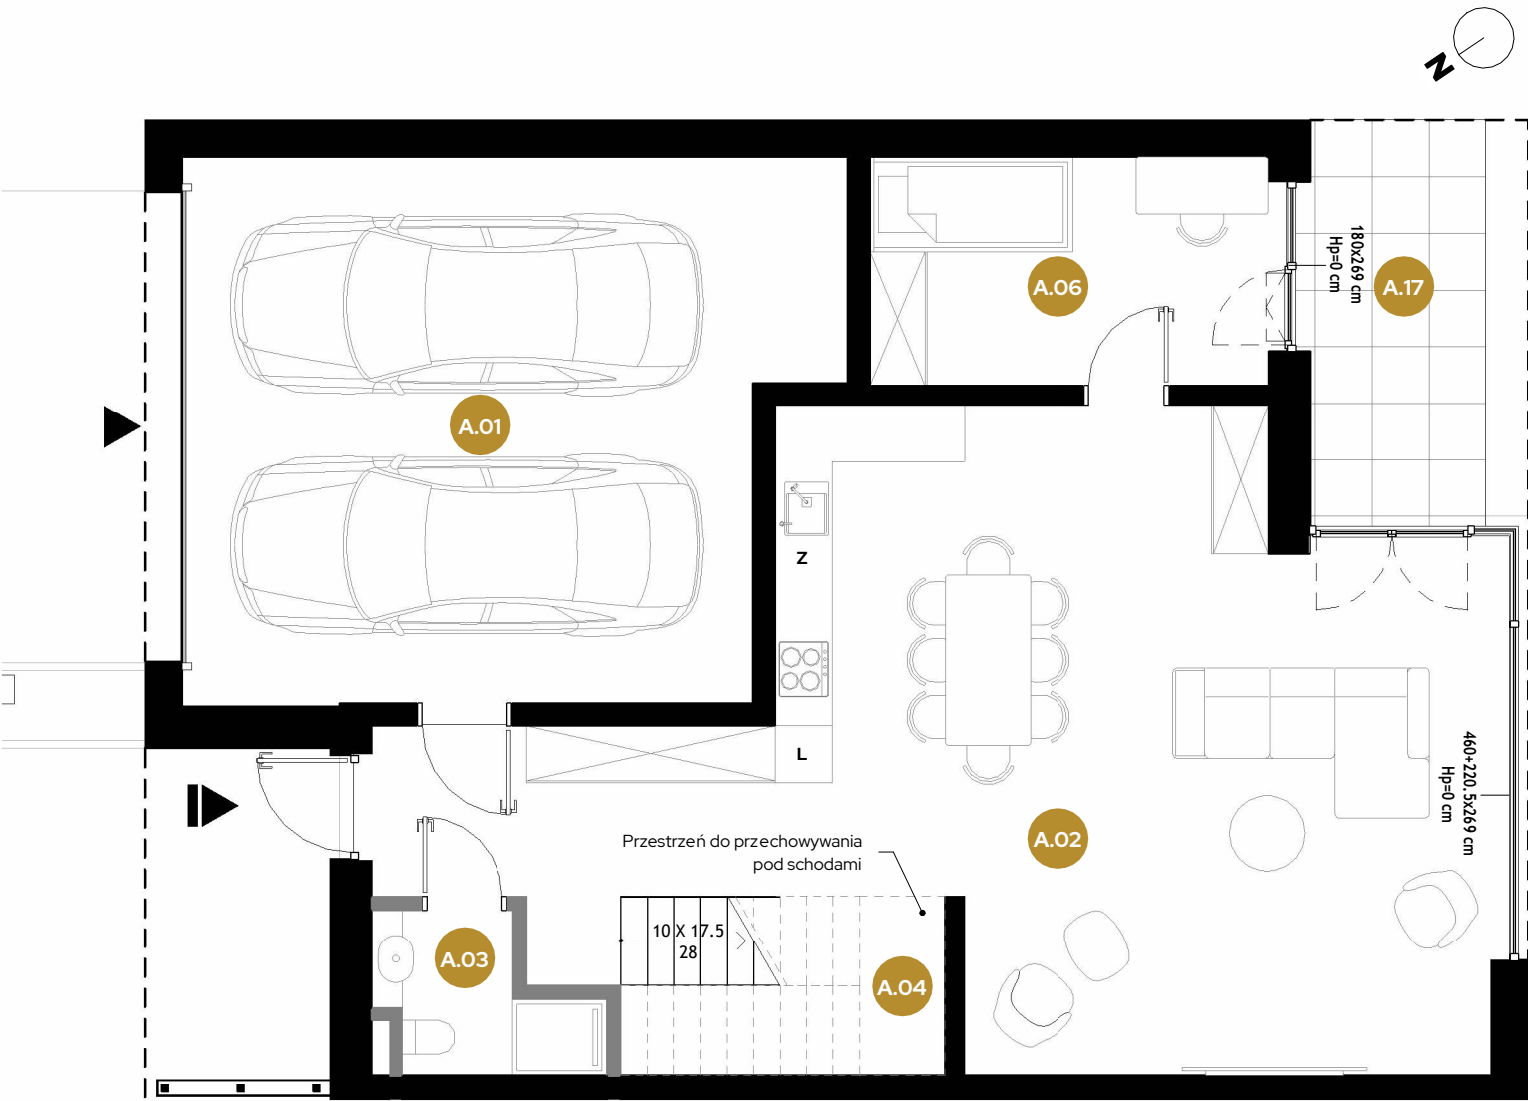

LEGENDA

- Wjazd do garażu
- Obrys zadaszęń
- Ściany nośne
- Wejście do budynku
- Kwiera FIX
- Ściany działowe
- Skrzydło otwierane

Powierzchnia użytkowa domu liczona jest wg normy PN-ISO 9836:2015-12 w stanie surowym. Na etapie projektu wykonawczego i realizacji projektu mogą wystąpić korekty w powierzchni pomieszczeń i lokalizacji ścian. Przedstawione elementy aranżacji domu, materiały wykończeniowe, instalacje oraz urządzenia elektryczne, sanitarne i drzwi wewnętrzne nie stanowią wyposażenia domu, a ich rozmieszczenie jest przykładowe. Przedstawione elementy zagospodarowania terenu zostały przedstawione w formie koncepcji, a ich forma jest przedstawiona w sposób przykładowy.




ZACISZE
WILANÓW

Adres:
ul. Wał Zawadowski, dz. nr 11/2,
obręb 0633 Warszawa Wilanów

Pow. użytkowa domu (6 pokoi) 215.05 m²

Parter		
A.01	Garaż	37.29 m ²
A.02	Salon z a. kuchennym i holem	54.83 m ²
A.03	Łazienka 1	3.18 m ²
A.04	Kl. schodowa	6.50 m ²
A.06	Pokój 1	10.19 m ²
Powierzchnia użytkowa parteru		111.99 m ²

A.17 Taras na parterze 7.78 m²

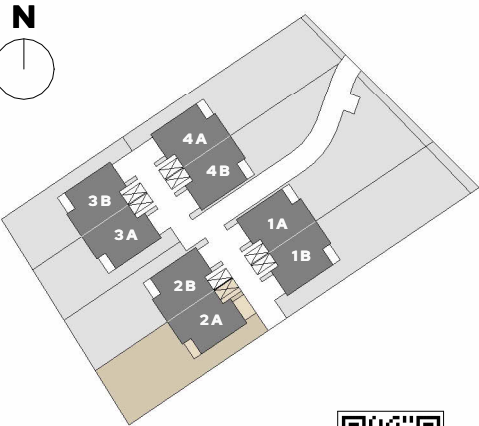





www.zaciszewilanow.pl



Dom 2-A



LEGENDA

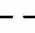-  Wjazd do garażu
-  Wejście do budynku
-  Obrys zadaszceń
-  Kwatera FIX
-  Skrzydło otwierane
-  Ściany nośne
-  Ściany działowe

Powierzchnia użytkowa domu liczona jest wg normy PN-ISO 9836:2015-12 w stanie surowym. Na etapie projektu wykonawczego i realizacji projektu mogą wystąpić korekty w powierzchni pomieszczeń i lokalizacji ścian. Przedstawione elementy aranżacji domu, materiały wykończeniowe, instalacje oraz urządzenia elektryczne, sanitarne i drzwi wewnętrzne nie stanowią wyposażenia domu, a ich rozmieszczenie jest przykładowe. Przedstawione elementy zagospodarowania terenu zostały przedstawione w formie koncepcji, a ich forma jest przedstawiona w sposób przykładowy.



ZACISZE
WILANÓW

Adres:

ul. Wał Zawadowski, dz. nr 11/2,
obręb 0633 Warszawa Wilanów

Pow. użytkowa domu (6 pokoi) 215.05 m²

Piętro


A.07	Korytarz	9.05 m ²
A.08	Pokój 2	26.35 m ²
A.09	Pokój 3	13.92 m ²
A.10	Pokój 4	12.37 m ²
A.11	Pokój 5	23.93 m ²
A.12	Łazienka 2	6.06 m ²
A.13	Garderoba	5.07 m ²
A.14	Łazienka 3	6.31 m ²
Powierzchnia użytkowa piętra		103.06 m²
A.15	Taras 1	6.74 m ²
A.16	Taras 2	6.51 m ²



www.zaciszewilanow.pl



Dom 2-A

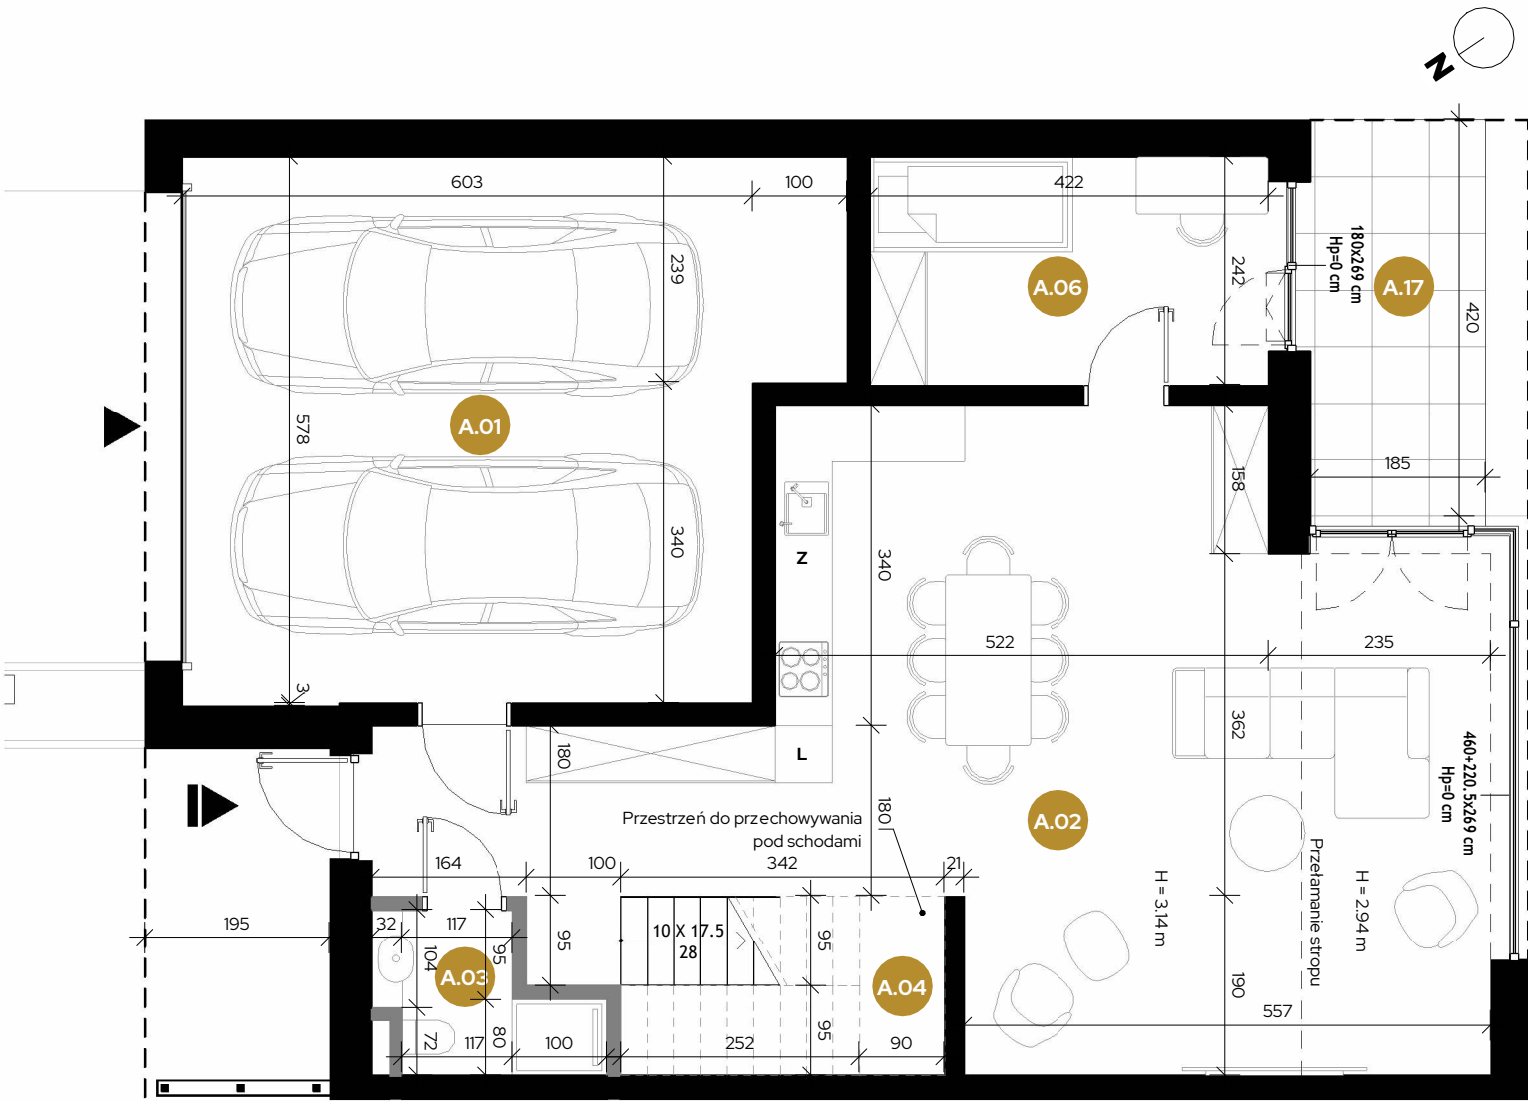

LEGENDA

- Wjazd do garażu
- Wejście do budynku
- Obrys zadaszceń
- Kwatera FIX
- Skrzydło otwierane
- Ściany nośne
- Ściany działowe



ZACISZE
WILANÓW

Adres:
ul. Wał Zawadowski, dz. nr 11/2,
obręb 0633 Warszawa Wilanów


Pow. użytkowa domu (6 pokoi) 215.05 m²

Parter

A.01	Garaż	37.29 m ²
A.02	Salon z a. kuchennym i holem	54.83 m ²
A.03	Łazienka 1	3.18 m ²
A.04	Kl. schodowa	6.50 m ²
A.06	Pokój 1	10.19 m ²

Powierzchnia użytkowa parteru 111.99 m²

A.17 Taras na parterze 7.78 m²

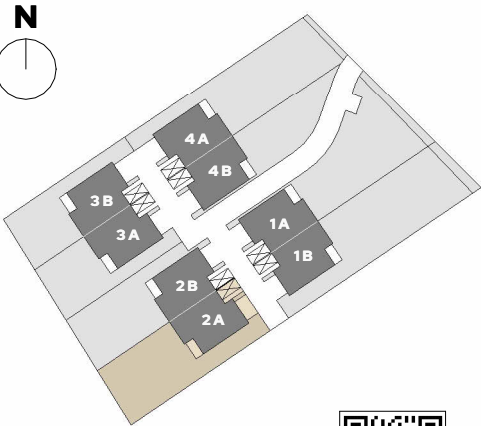

Powierzchnia użytkowa domu liczona jest wg normy PN-ISO 9836:2015-12 w stanie surowym. Na etapie projektu wykonawczego i realizacji projektu mogą wystąpić korekty w powierzchni pomieszczeń i lokalizacji ścian. Przedstawione elementy aranżacji domu, materiały wykończeniowe, instalacje oraz urządzenia elektryczne, sanitarne i drzwi wewnętrzne nie stanowią wyposażenia domu, a ich rozmieszczenie jest przykładowe. Przedstawione elementy zagospodarowania terenu zostały przedstawione w formie koncepcji, a ich forma jest przedstawiona w sposób przykładowy.

www.zaciszewilanow.pl



Dom 2-A




ZACISZE
WILANÓW

Adres:
ul. Wał Zawadowski, dz. nr 11/2,
obręb 0633 Warszawa Wilanów

Pow. użytkowa domu (6 pokoi) 215.05 m²

Piętro		
A.07	Korytarz	9.05 m ²
A.08	Pokój 2	26.35 m ²
A.09	Pokój 3	13.92 m ²
A.10	Pokój 4	12.37 m ²
A.11	Pokój 5	23.93 m ²
A.12	Łazienka 2	6.06 m ²
A.13	Garderoba	5.07 m ²
A.14	Łazienka 3	6.31 m ²
Powierzchnia użytkowa piętra		103.06 m²
A.15	Taras 1	6.74 m ²
A.16	Taras 2	6.51 m ²

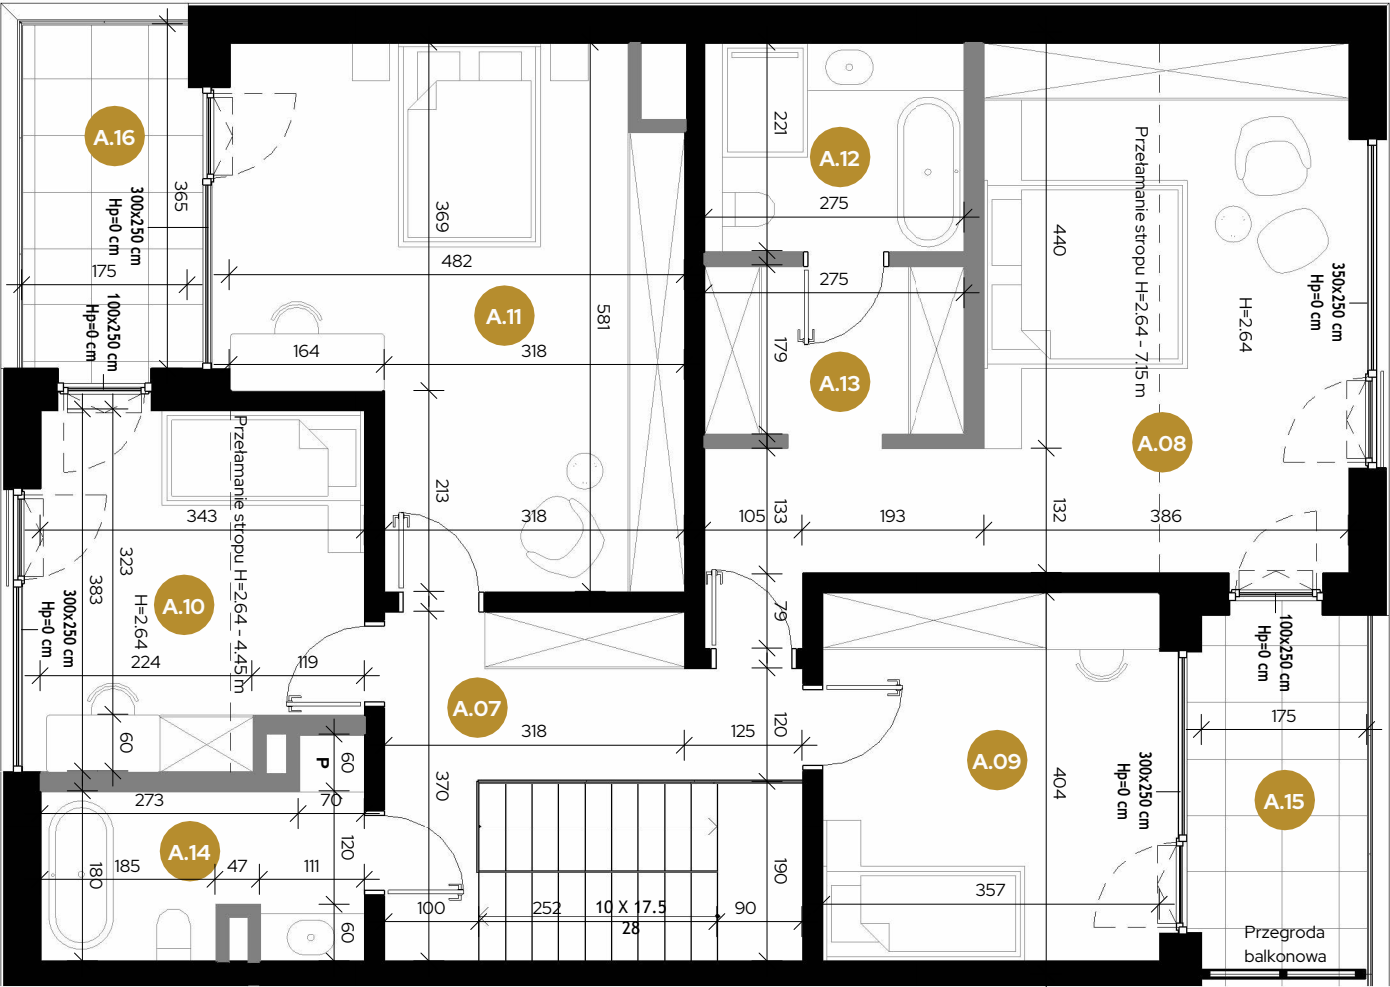

LEGENDA

- Wjazd do garażu
- Obrys zadaszni
- Ściany nośne
- Wejście do budynku
- Kwatera FIX
- Ściany działowe
- Skrzydło otwierane

Powierzchnia użytkowa domu liczona jest wg normy PN-ISO 9836:2015-12 w stanie surowym. Na etapie projektu wykonawczego i realizacji projektu mogą wystąpić korekty w powierzchni pomieszczeń i lokalizacji ścian. Przedstawione elementy aranżacji domu, materiały wykończeniowe, instalacje oraz urządzenia elektryczne, sanitarne i drzwi wewnętrzne nie stanowią wyposażenia domu, a ich rozmieszczenie jest przykładowe. Przedstawione elementy zagospodarowania terenu zostały przedstawione w formie koncepcji, a ich forma jest przedstawiona w sposób przykładowy.

www.zaciszewilanow.pl


Dom 2-A



ZACISZE
WILANÓW

Adres:

ul. Wał Zawadowski, dz. nr 11/2,
obręb 0633 Warszawa Wilanów

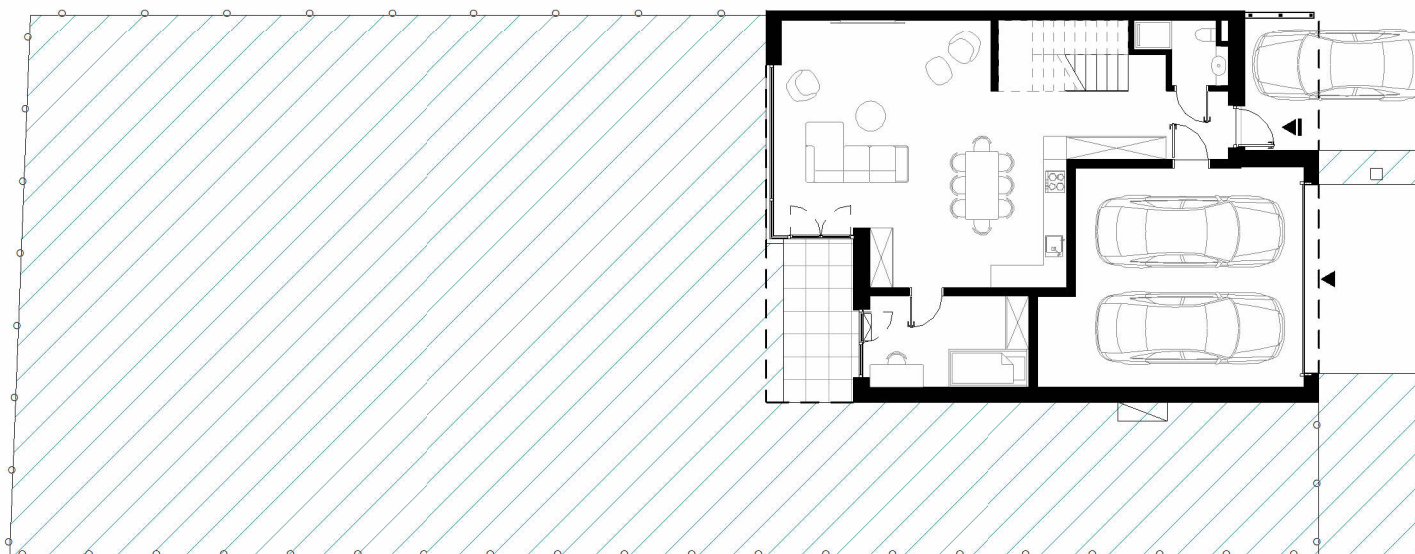

Powierzchnia działki 535.80 m²

 **Powierzchnia ogródka** 361.50 m²

 **Powierzchnia utwardzona** 33.25 m²

 **Powierzchnia tarasu** 7.78 m²


○—○ **Wygrozdzenie ogródków**



Powierzchnia użytkowa domu liczona jest wg normy PN-ISO 9836:2015-12 w stanie surowym. Na etapie projektu wykonawczego i realizacji projektu mogą wystąpić korekty w powierzchni pomieszczeń i lokalizacji ścian. Przedstawione elementy aranżacji domu, materiały wykończeniowe, instalacje oraz urządzenia elektryczne, sanitarne i drzwi wewnętrzne nie stanowią wyposażenia domu, a ich rozmieszczenie jest przykładowe. Przedstawione elementy zagospodarowania terenu zostały przedstawione w formie koncepcji, a ich forma jest przedstawiona w sposób przykładowy.

www.zaciszewilanow.pl




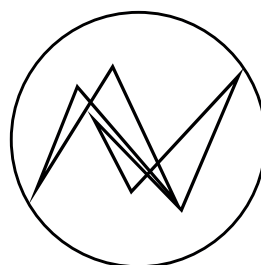

ZACISZE
W I L A N Ó W

U K Ł A D W E R S J A 2

Dom 2-A

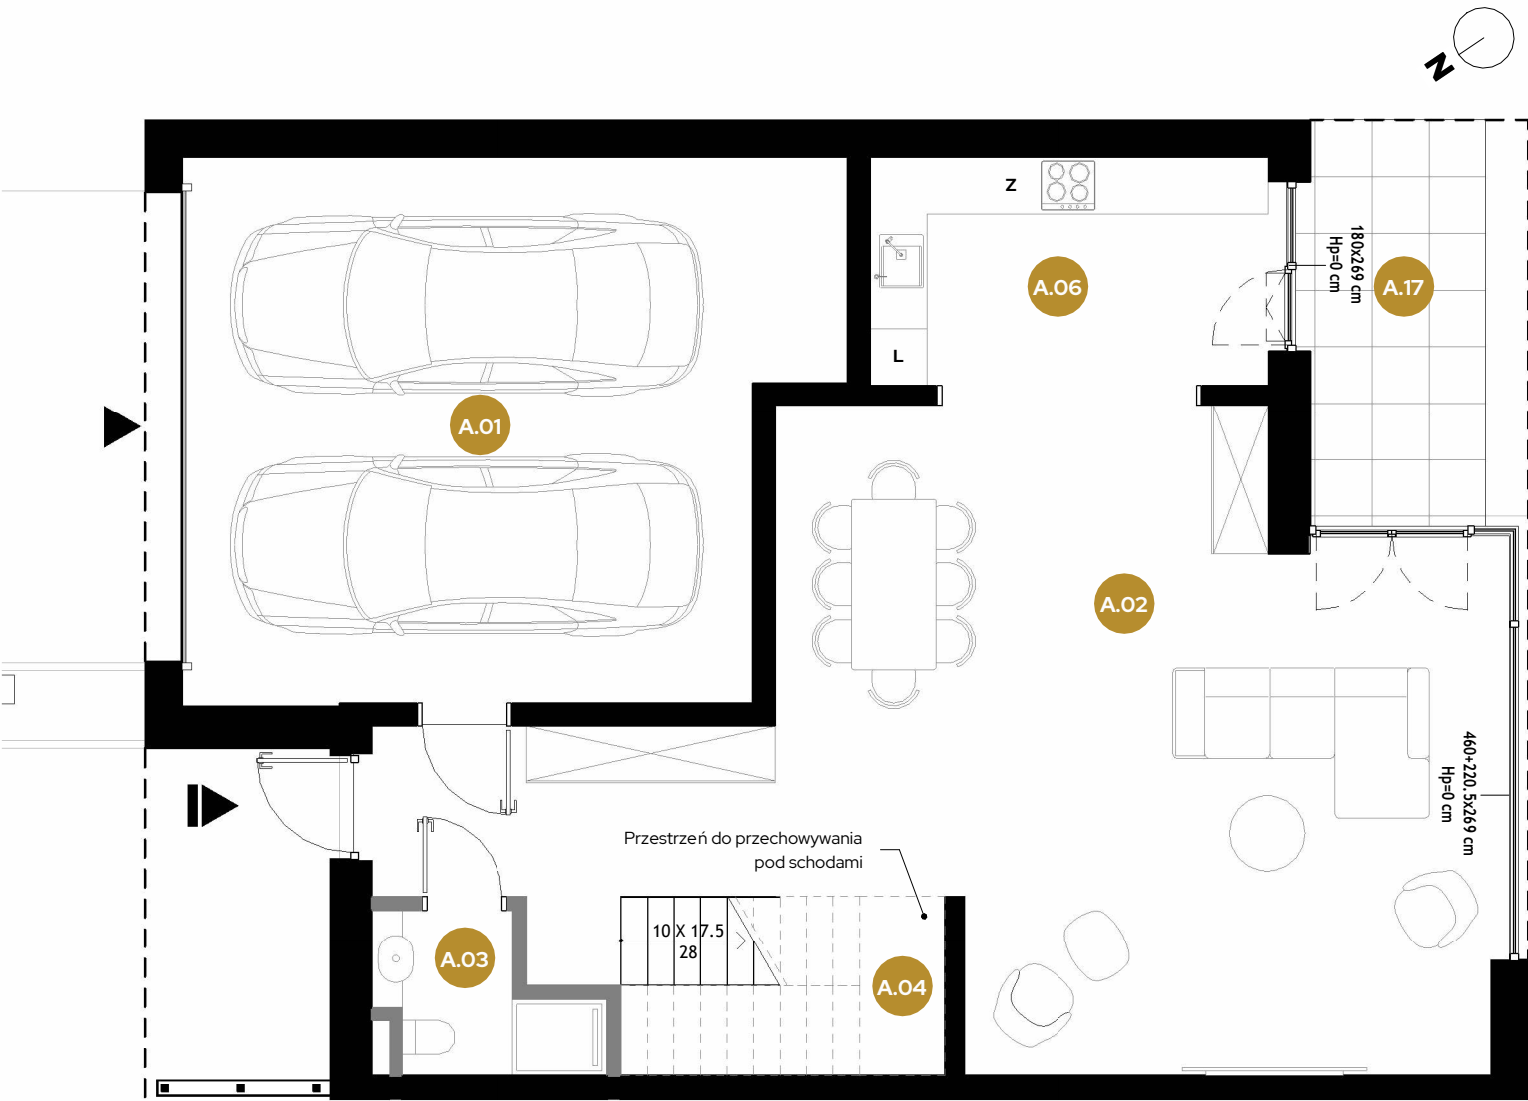

LEGENDA

- Wjazd do garażu
- Wejście do budynku
- Obrys zadaszceń
- Kwatera FIX
- Skrzydło otwierane
- Ściany nośne
- Ściany działowe

Aranżacja możliwa w ramach zmian lokatorskich, konieczne dostosowanie projektu.




ZACISZE
WILANÓW

Adres:
ul. Wał Zawadowski, dz. nr 11/2,
obręb 0633 Warszawa Wilanów

Pow. użytkowa domu (6 pokoi) 215.05 m²

Parter		
A.01	Garaż	37.29 m²
A.02	Salon z holem	54.83 m²
A.03	Łazienka 1	3.18 m²
A.04	Kl. schodowa	6.50 m²
A.06	Kuchnia	10.19 m²
Powierzchnia użytkowa parteru		111.99 m²

A.17 Taras na parterze 7.78 m²

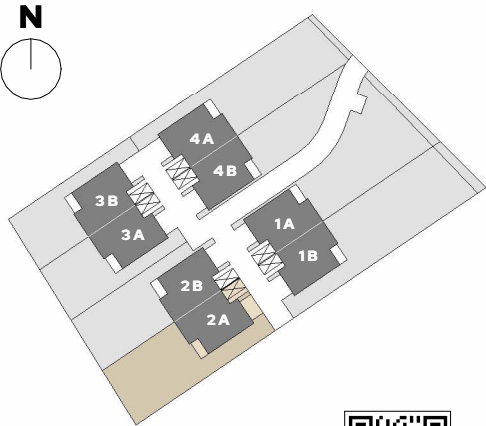

Powierzchnia użytkowa domu liczona jest wg normy PN-ISO 9836:2015-12 w stanie surowym. Na etapie projektu wykonawczego i realizacji projektu mogą wystąpić korekty w powierzchni pomieszczeń i lokalizacji ścian. Przedstawione elementy aranżacji domu, materiały wykończeniowe, instalacje oraz urządzenia elektryczne, sanitarne i drzwi wewnętrzne nie stanowią wyposażenia domu, a ich rozmieszczenie jest przykładowe. Przedstawione elementy zagospodarowania terenu zostały przedstawione w formie koncepcji, a ich forma jest przedstawiona w sposób przykładowy.

www.zaciszewilanow.pl



Dom 2-A



LEGENDA

▲ Wjazd do garażu

▲ Wejście do budynku

--- Obrys zadaszni

— Kwatera FIX

— Skrzydło otwierane

■ Ściany nośne

■ Ściany działowe

Aranżacja możliwa w ramach zmian lokatorskich, konieczne dostosowanie projektu.



ZACISZE
WILANÓW

Adres:

ul. Wał Zawadowski, dz. nr 11/2,
obręb 0633 Warszawa Wilanów

Pow. użytkowa domu (6 pokoi) 215.05 m²

Piętro

A.07	Korytarz	9.05 m ²
A.08	Pokój 2	26.35 m ²
A.09	Pokój 3	13.92 m ²
A.10	Pokój 4	12.37 m ²
A.11	Pokój 5	23.93 m ²
A.12	Łazienka 2	6.06 m ²
A.13	Garderoba	5.07 m ²
A.14	Łazienka 3	6.31 m ²

Powierzchnia użytkowa piętra 103.06 m²

A.15	Taras 1	6.74 m ²
A.16	Taras 2	6.51 m ²




Powierzchnia użytkowa domu liczona jest wg normy PN-ISO 9836:2015-12 w stanie surowym. Na etapie projektu wykonawczego i realizacji projektu mogą wystąpić korekty w powierzchni pomieszczeń i lokalizacji ścian. Przedstawione elementy aranżacji domu, materiały wykończeniowe, instalacje oraz urządzenia elektryczne, sanitarne i drzwi wewnętrzne nie stanowią wyposażenia domu, a ich rozmieszczenie jest przykładowe. Przedstawione elementy zagospodarowania terenu zostały przedstawione w formie koncepcji, a ich forma jest przedstawiona w sposób przykładowy.

www.zaciszewilanow.pl



Dom 2-A

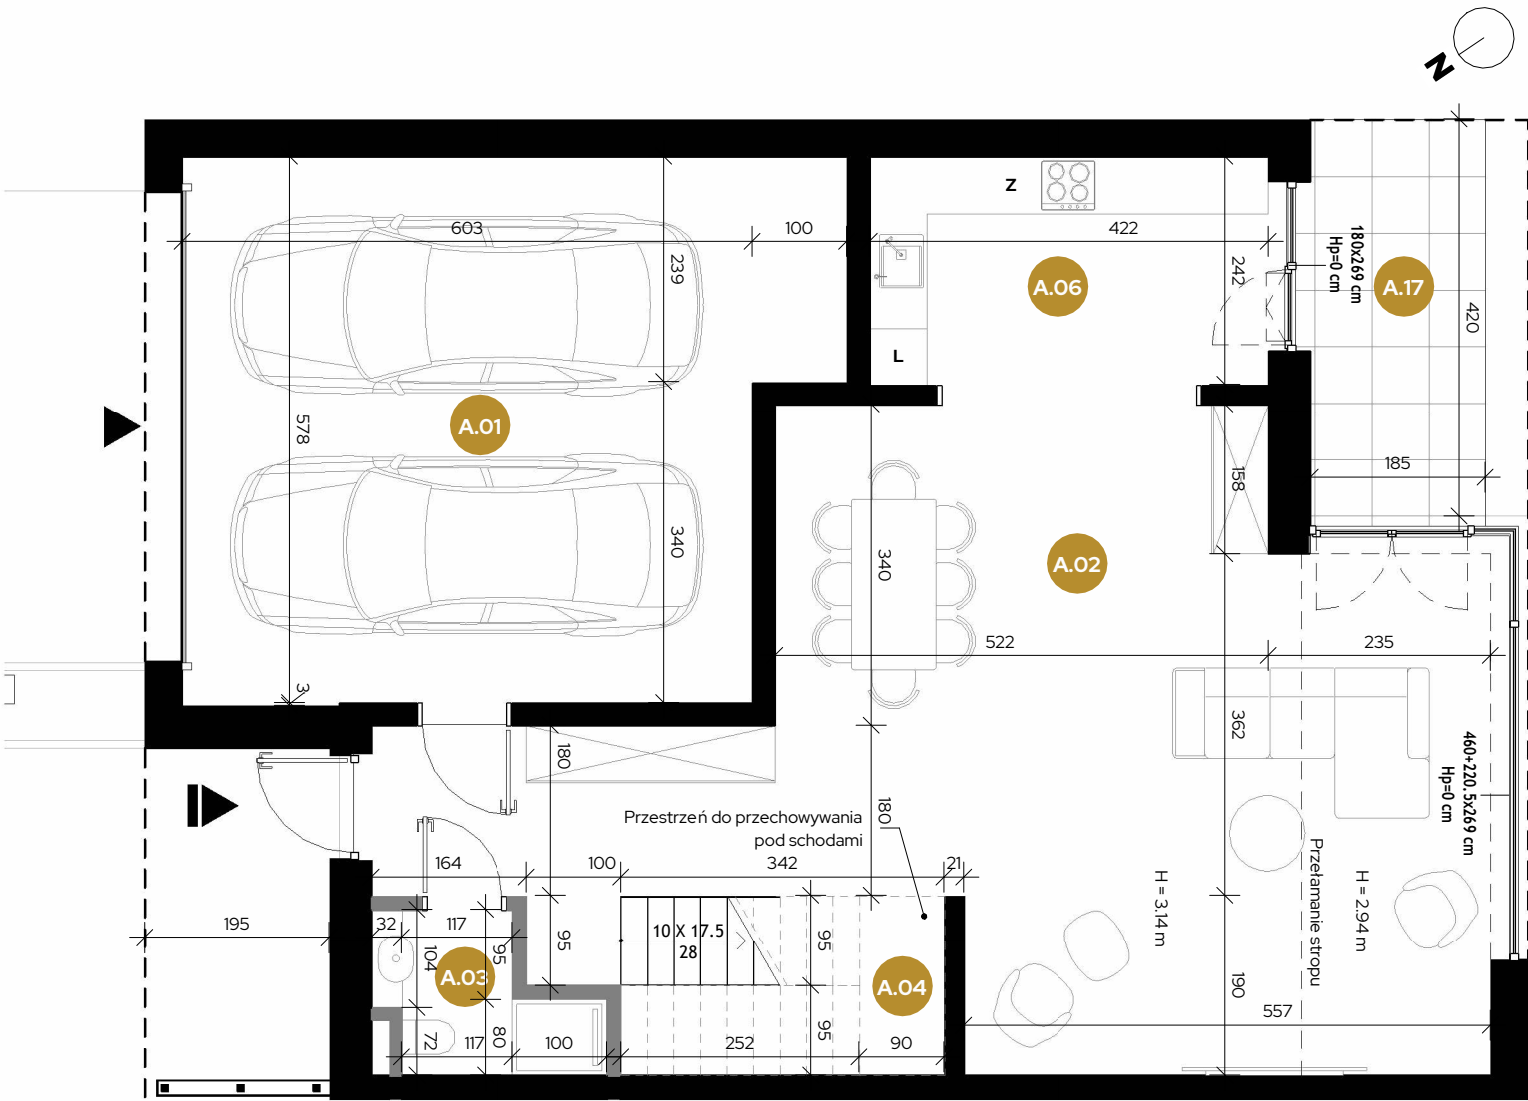

LEGENDA

- Wjazd do garażu
- Wejście do budynku
- Obrys zadaszni
- Kwatera FIX
- Skrzydło otwierane
- Ściany nośne
- Ściany działowe

Aranżacja możliwa w ramach zmian lokatorskich, konieczne dostosowanie projektu.



ZACISZE
WILANÓW

Adres:
ul. Wai Zawadowski, dz. nr 11/2,
obręb 0633 Warszawa Wilanów


Pow. użytkowa domu (6 pokoi) 215.05 m²

Parter

A.01	Garaż	37.29 m ²
A.02	Salon z holem	54.83 m ²
A.03	Łazienka 1	3.18 m ²
A.04	Kl. schodowa	6.50 m ²
A.06	Kuchnia	10.19 m ²

Powierzchnia użytkowa parteru 111.99 m²

A.17 Taras na parterze 7.78 m²

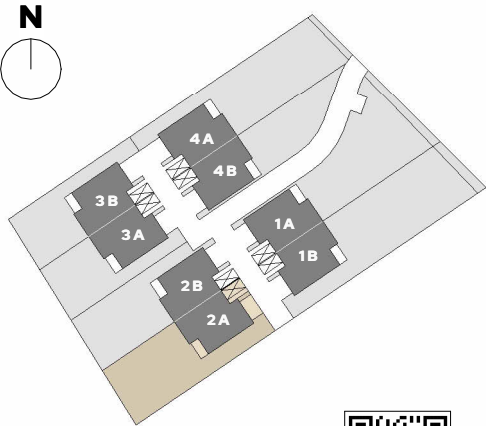


Powierzchnia użytkowa domu liczona jest wg normy PN-ISO 9836:2015-12 w stanie surowym. Na etapie projektu wykonawczego i realizacji projektu mogą wystąpić korekty w powierzchni pomieszczeń i lokalizacji ścian. Przedstawione elementy aranżacji domu, materiały wykończeniowe, instalacje oraz urządzenia elektryczne, sanitarne i drzwi wewnętrzne nie stanowią wyposażenia domu, a ich rozmieszczenie jest przykładowe. Przedstawione elementy zagospodarowania terenu zostały przedstawione w formie koncepcji, a ich forma jest przedstawiona w sposób przykładowy.

www.zaciszewilanow.pl



Dom 2-A

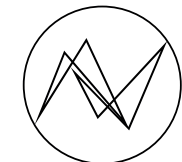


ZACISZE
WILANÓW

Adres:
ul. Wał Zawadowski, dz. nr 11/2,
obręb 0633 Warszawa Wilanów

Pow. użytkowa domu (6 pokoi) 215.05 m²

Piętro		
A.07	Korytarz	9.05 m ²
A.08	Pokój 2	26.35 m ²
A.09	Pokój 3	13.92 m ²
A.10	Pokój 4	12.37 m ²
A.11	Pokój 5	23.93 m ²
A.12	Łazienka 2	6.06 m ²
A.13	Garderoba	5.07 m ²
A.14	Łazienka 3	6.31 m ²
Powierzchnia użytkowa piętra		
A.15	Taras 1	6.74 m ²
A.16	Taras 2	6.51 m ²

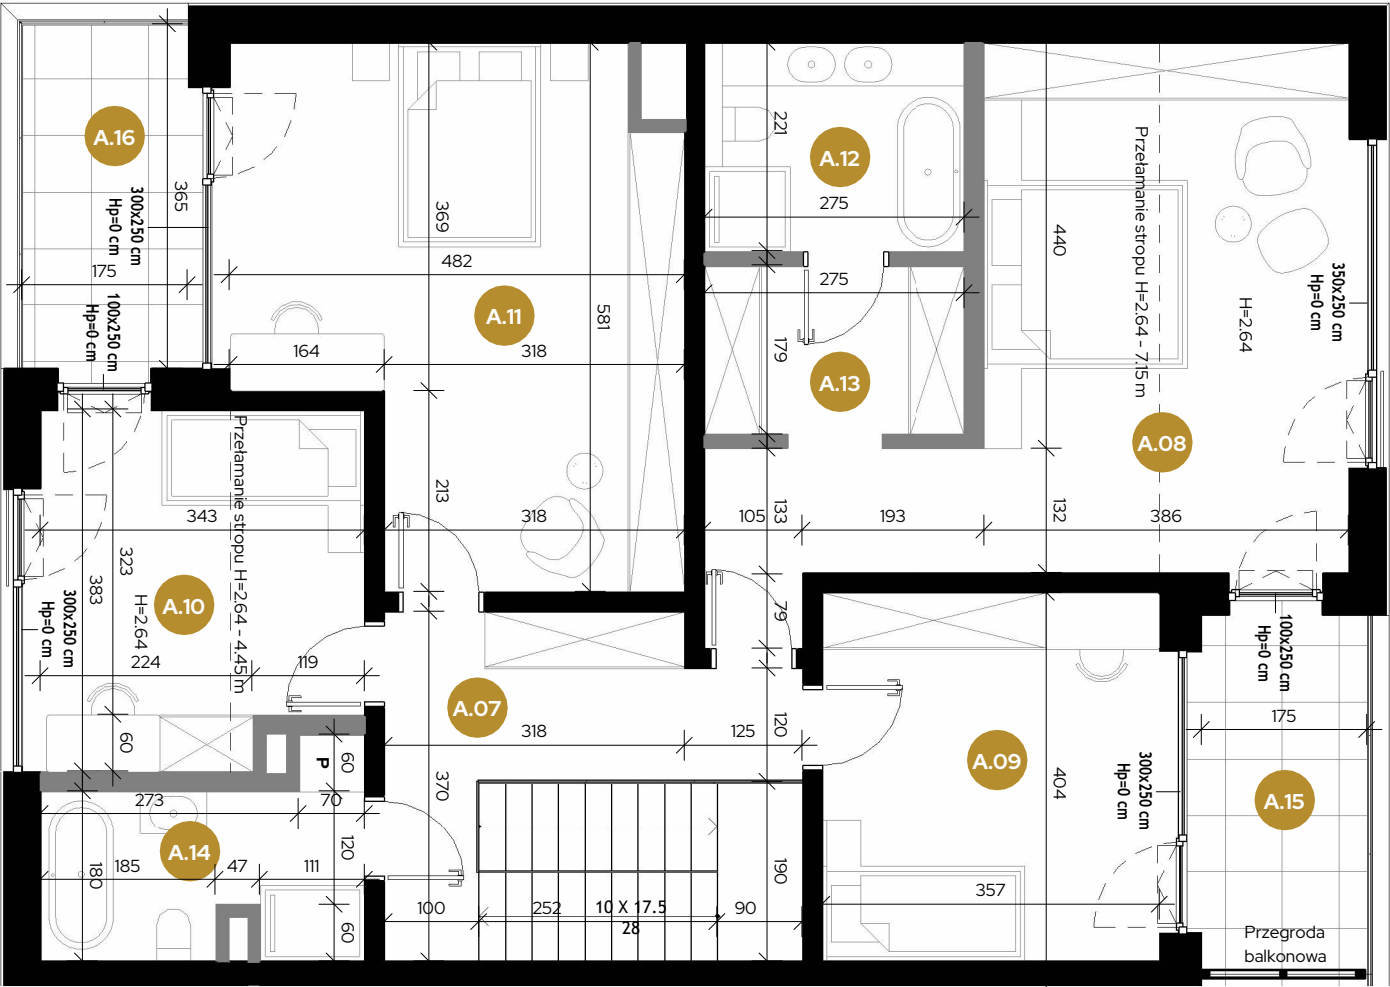

LEGENDA

- Wjazd do garażu
- Wejście do budynku
- Obrys zadaszceń
- Kwiera FIX
- Skrzydło otwierane
- Ściany nośne
- Ściany działowe

Aranżacja możliwa w ramach zmian lokatorskich,
konieczne dostosowanie projektu.

Powierzchnia użytkowa domu liczona jest wg normy PN-ISO 9836:2015-12 w stanie surowym. Na etapie projektu wykonawczego i realizacji projektu mogą wystąpić korekty w powierzchni pomieszczeń i lokalizacji ścian. Przedstawione elementy aranżacji domu, materiały wykończeniowe, instalacje oraz urządzenia elektryczne, sanitarne i drzwi wewnętrzne nie stanowią wyposażenia domu, a ich rozmieszczenie jest przykładowe. Przedstawione elementy zagospodarowania terenu zostały przedstawione w formie koncepcji, a ich forma jest przedstawiona w sposób przykładowy.

www.zaciszewilanow.pl


Dom 2-A



ZACISZE
WILANÓW

Adres:

ul. Wał Zawadowski, dz. nr 11/2,
obręb 0633 Warszawa Wilanów

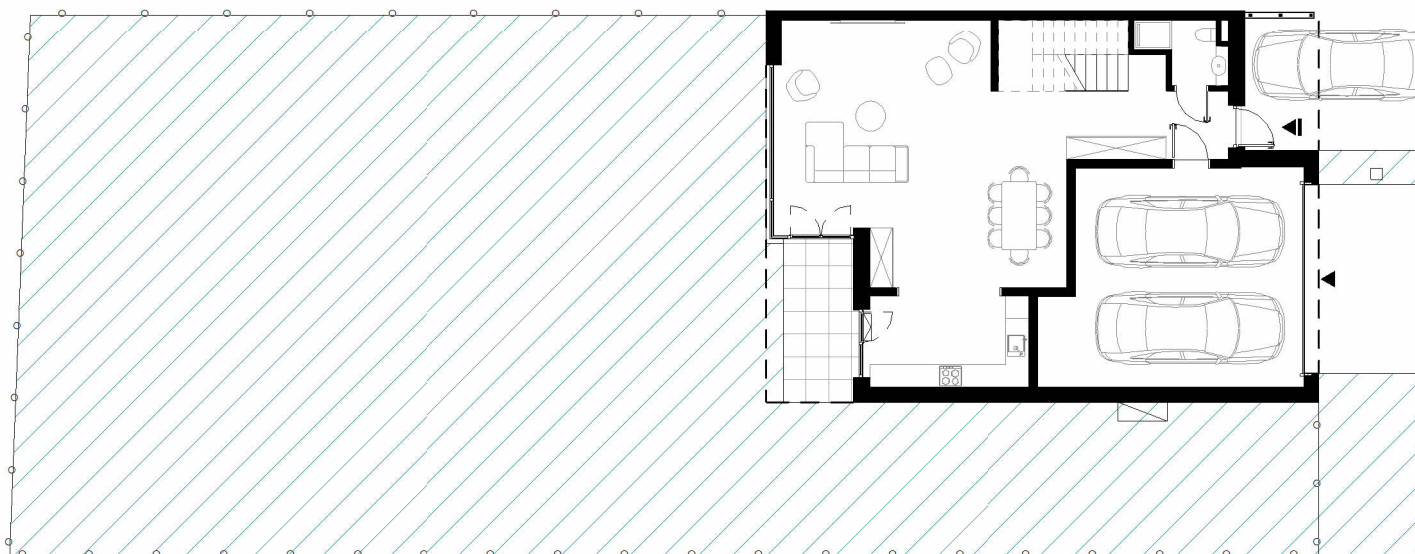

Powierzchnia działki 535.80 m²

 **Powierzchnia ogródka** 361.50 m²

 **Powierzchnia utwardzona** 33.25 m²

 **Powierzchnia tarasu** 7.78 m²

○—○ Wygrozdzenie ogródków



Powierzchnia użytkowa domu liczona jest wg normy PN-ISO 9836:2015-12 w stanie surowym. Na etapie projektu wykonawczego i realizacji projektu mogą wystąpić korekty w powierzchni pomieszczeń i lokalizacji ścian. Przedstawione elementy aranżacji domu, materiały wykończeniowe, instalacje oraz urządzenia elektryczne, sanitarne i drzwi wewnętrzne nie stanowią wyposażenia domu, a ich rozmieszczenie jest przykładowe. Przedstawione elementy zagospodarowania terenu zostały przedstawione w formie koncepcji, a ich forma jest przedstawiona w sposób przykładowy.

www.zaciszewilanow.pl

